

**UCHWAŁA NR XXXVII/423/21
RADY MIEJSKIEJ W WYSZKOWIE**

z dnia 30 września 2021 r.

**w sprawie przystąpienia do sporządzenia miejscowego planu zagospodarowania przestrzennego miasta
Wyszkowa dla wybranych działek położonych przy ulicach: Na Skarpie, Pułtuskiej, Wspólnej,
Leśnej, Towarowej, Słonecznej oraz Letniskowej**

Na podstawie art. 18 ust. 2 pkt 5 ustawy z dnia 8 marca 1990 r. o samorządzie gminnym (tekst jednolity Dz. U. z 2021 r. poz. 1372) oraz art. 14 ustawy z dnia 27 marca 2003r. o planowaniu i zagospodarowaniu przestrzennym (tekst jednolity Dz. U. z 2021 r., poz. 741 ze zm.), Rada Miejska w Wyszkowie uchwala, co następuje:

§ 1. Przystąpić do sporządzenia miejscowego planu zagospodarowania przestrzennego miasta Wyszkowa dla wybranych działek położonych przy ulicach: Na Skarpie, Pułtuskiej, Wspólnej, Leśnej, Towarowej, Słonecznej oraz Letniskowej w granicach oznaczonych na załącznikach graficznych nr od 1 do 4 niniejszej uchwały.

§ 2. Integralną częścią uchwały są załączniki graficzne nr od 1 do 4 przedstawiające granice terenów objętych planem.

§ 3. Zakres ustaleń planu obejmować będzie art. 15 ustawy z dnia 27 marca 2003 r. o planowaniu i zagospodarowaniu przestrzennym (tekst jednolity Dz. U. z 2021 r., poz. 741 ze zm.).

§ 4. Plan sporządzony będzie w skali 1:1000.

§ 5. Wykonanie uchwały powierza się Burmistrzowi Wyszkowa.


§ 6. Uchwała wchodzi w życie z dniem podjęcia.

Przewodnicząca Rady

Elżbieta Piórkowska

Załącznik Nr 1 do uchwały Nr XXXVII/423/21
Rady Miejskiej w Wyszkowie
z dnia 30 września 2021 r.


----- - granica terenu objętego planem

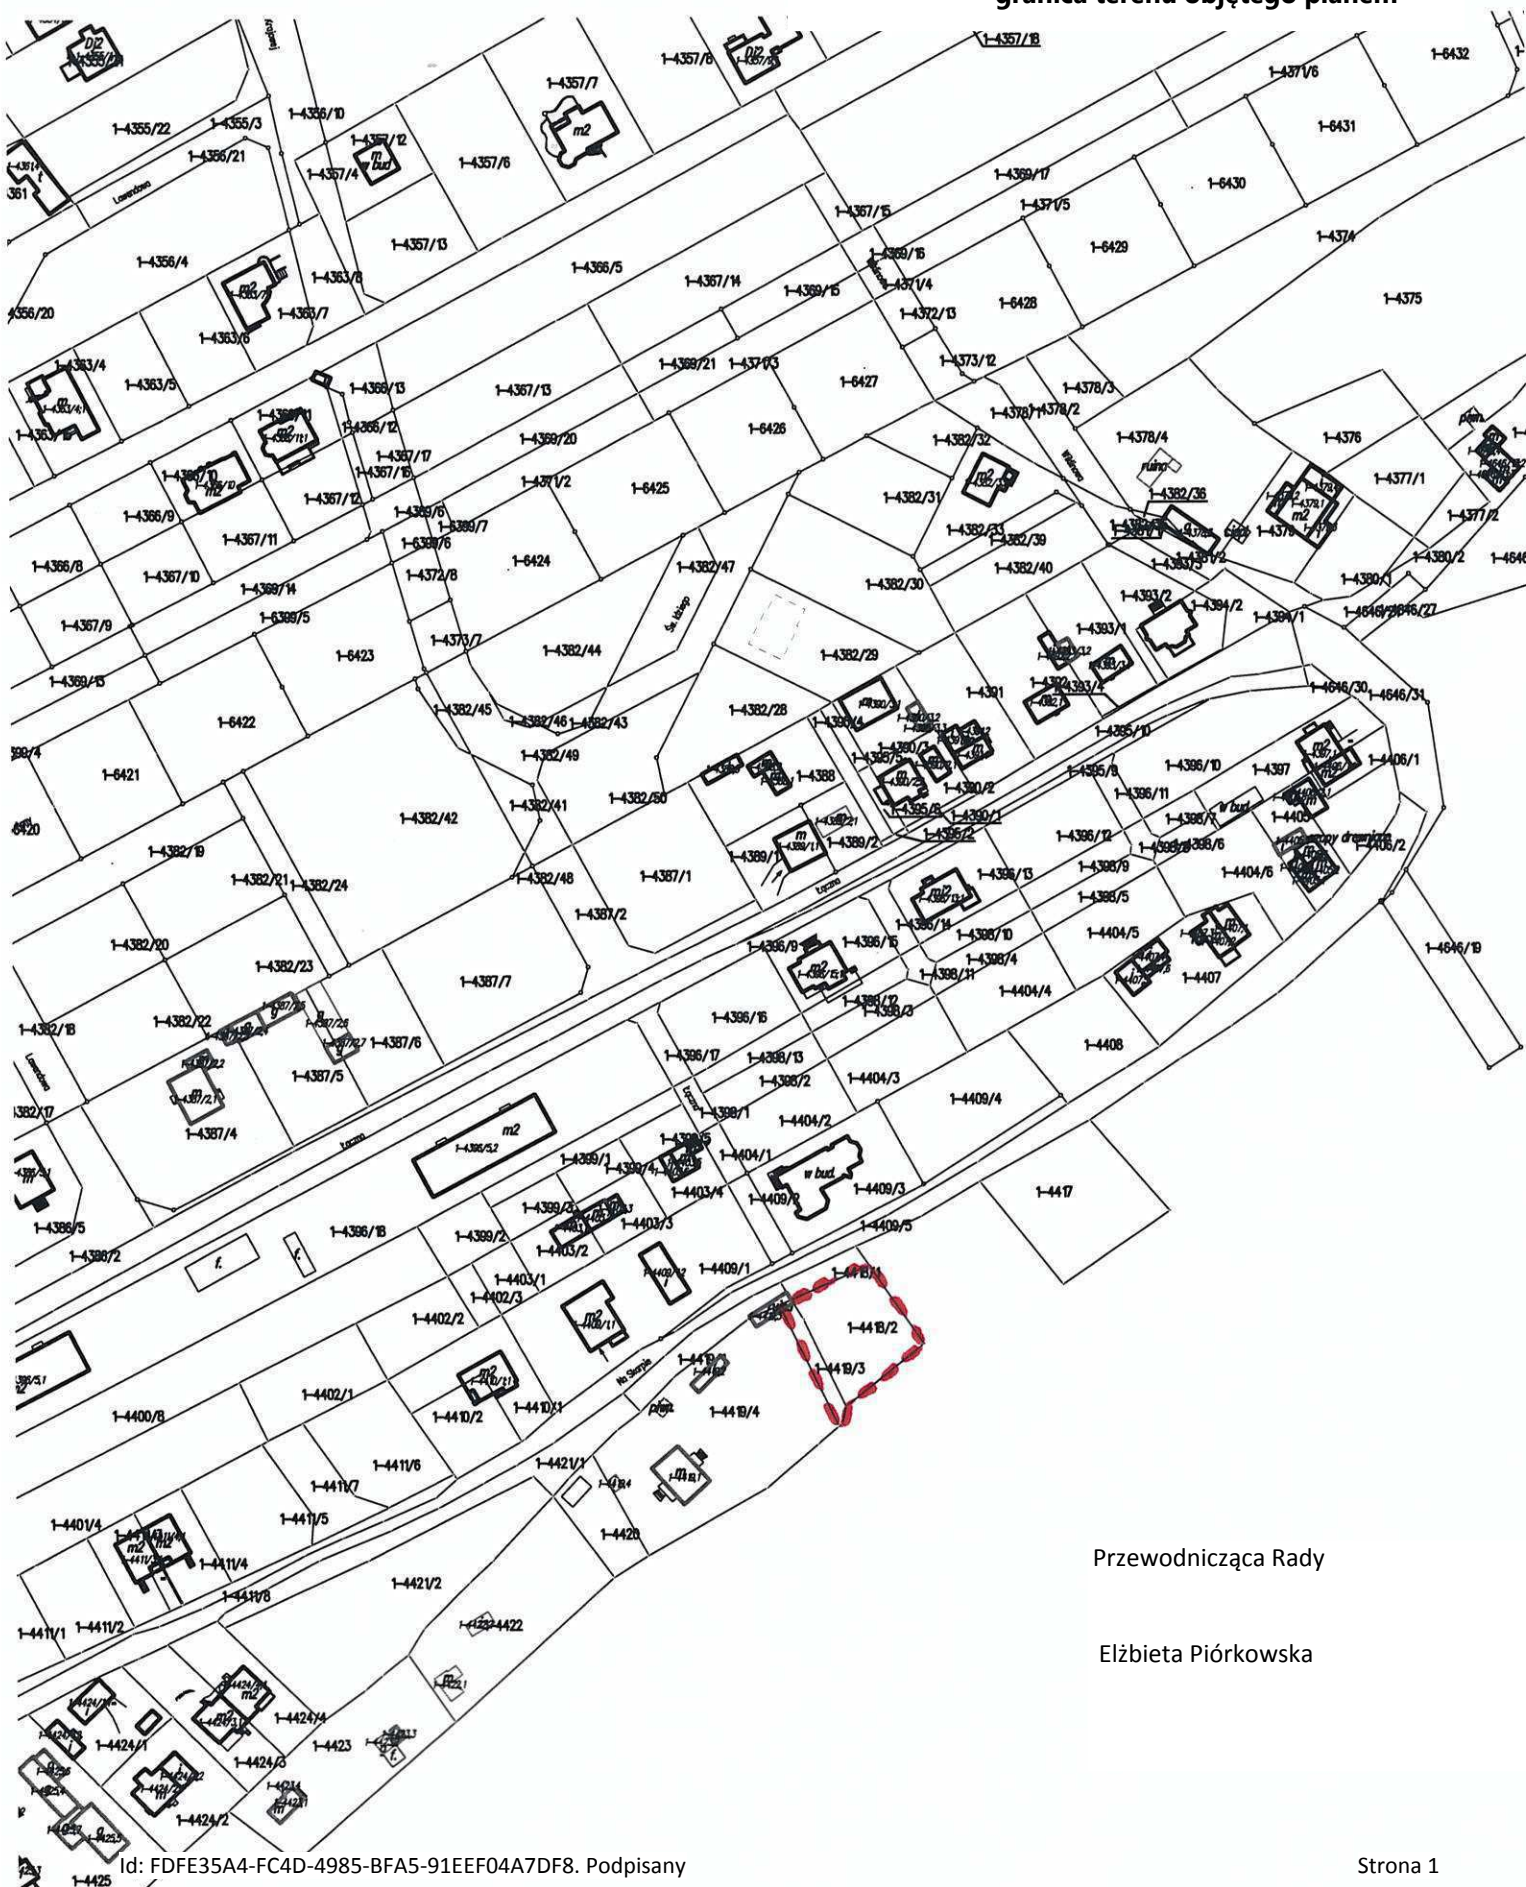

Przewodnicząca Rady

Elżbieta Piórkowska

----- - granica terenu objętego planem

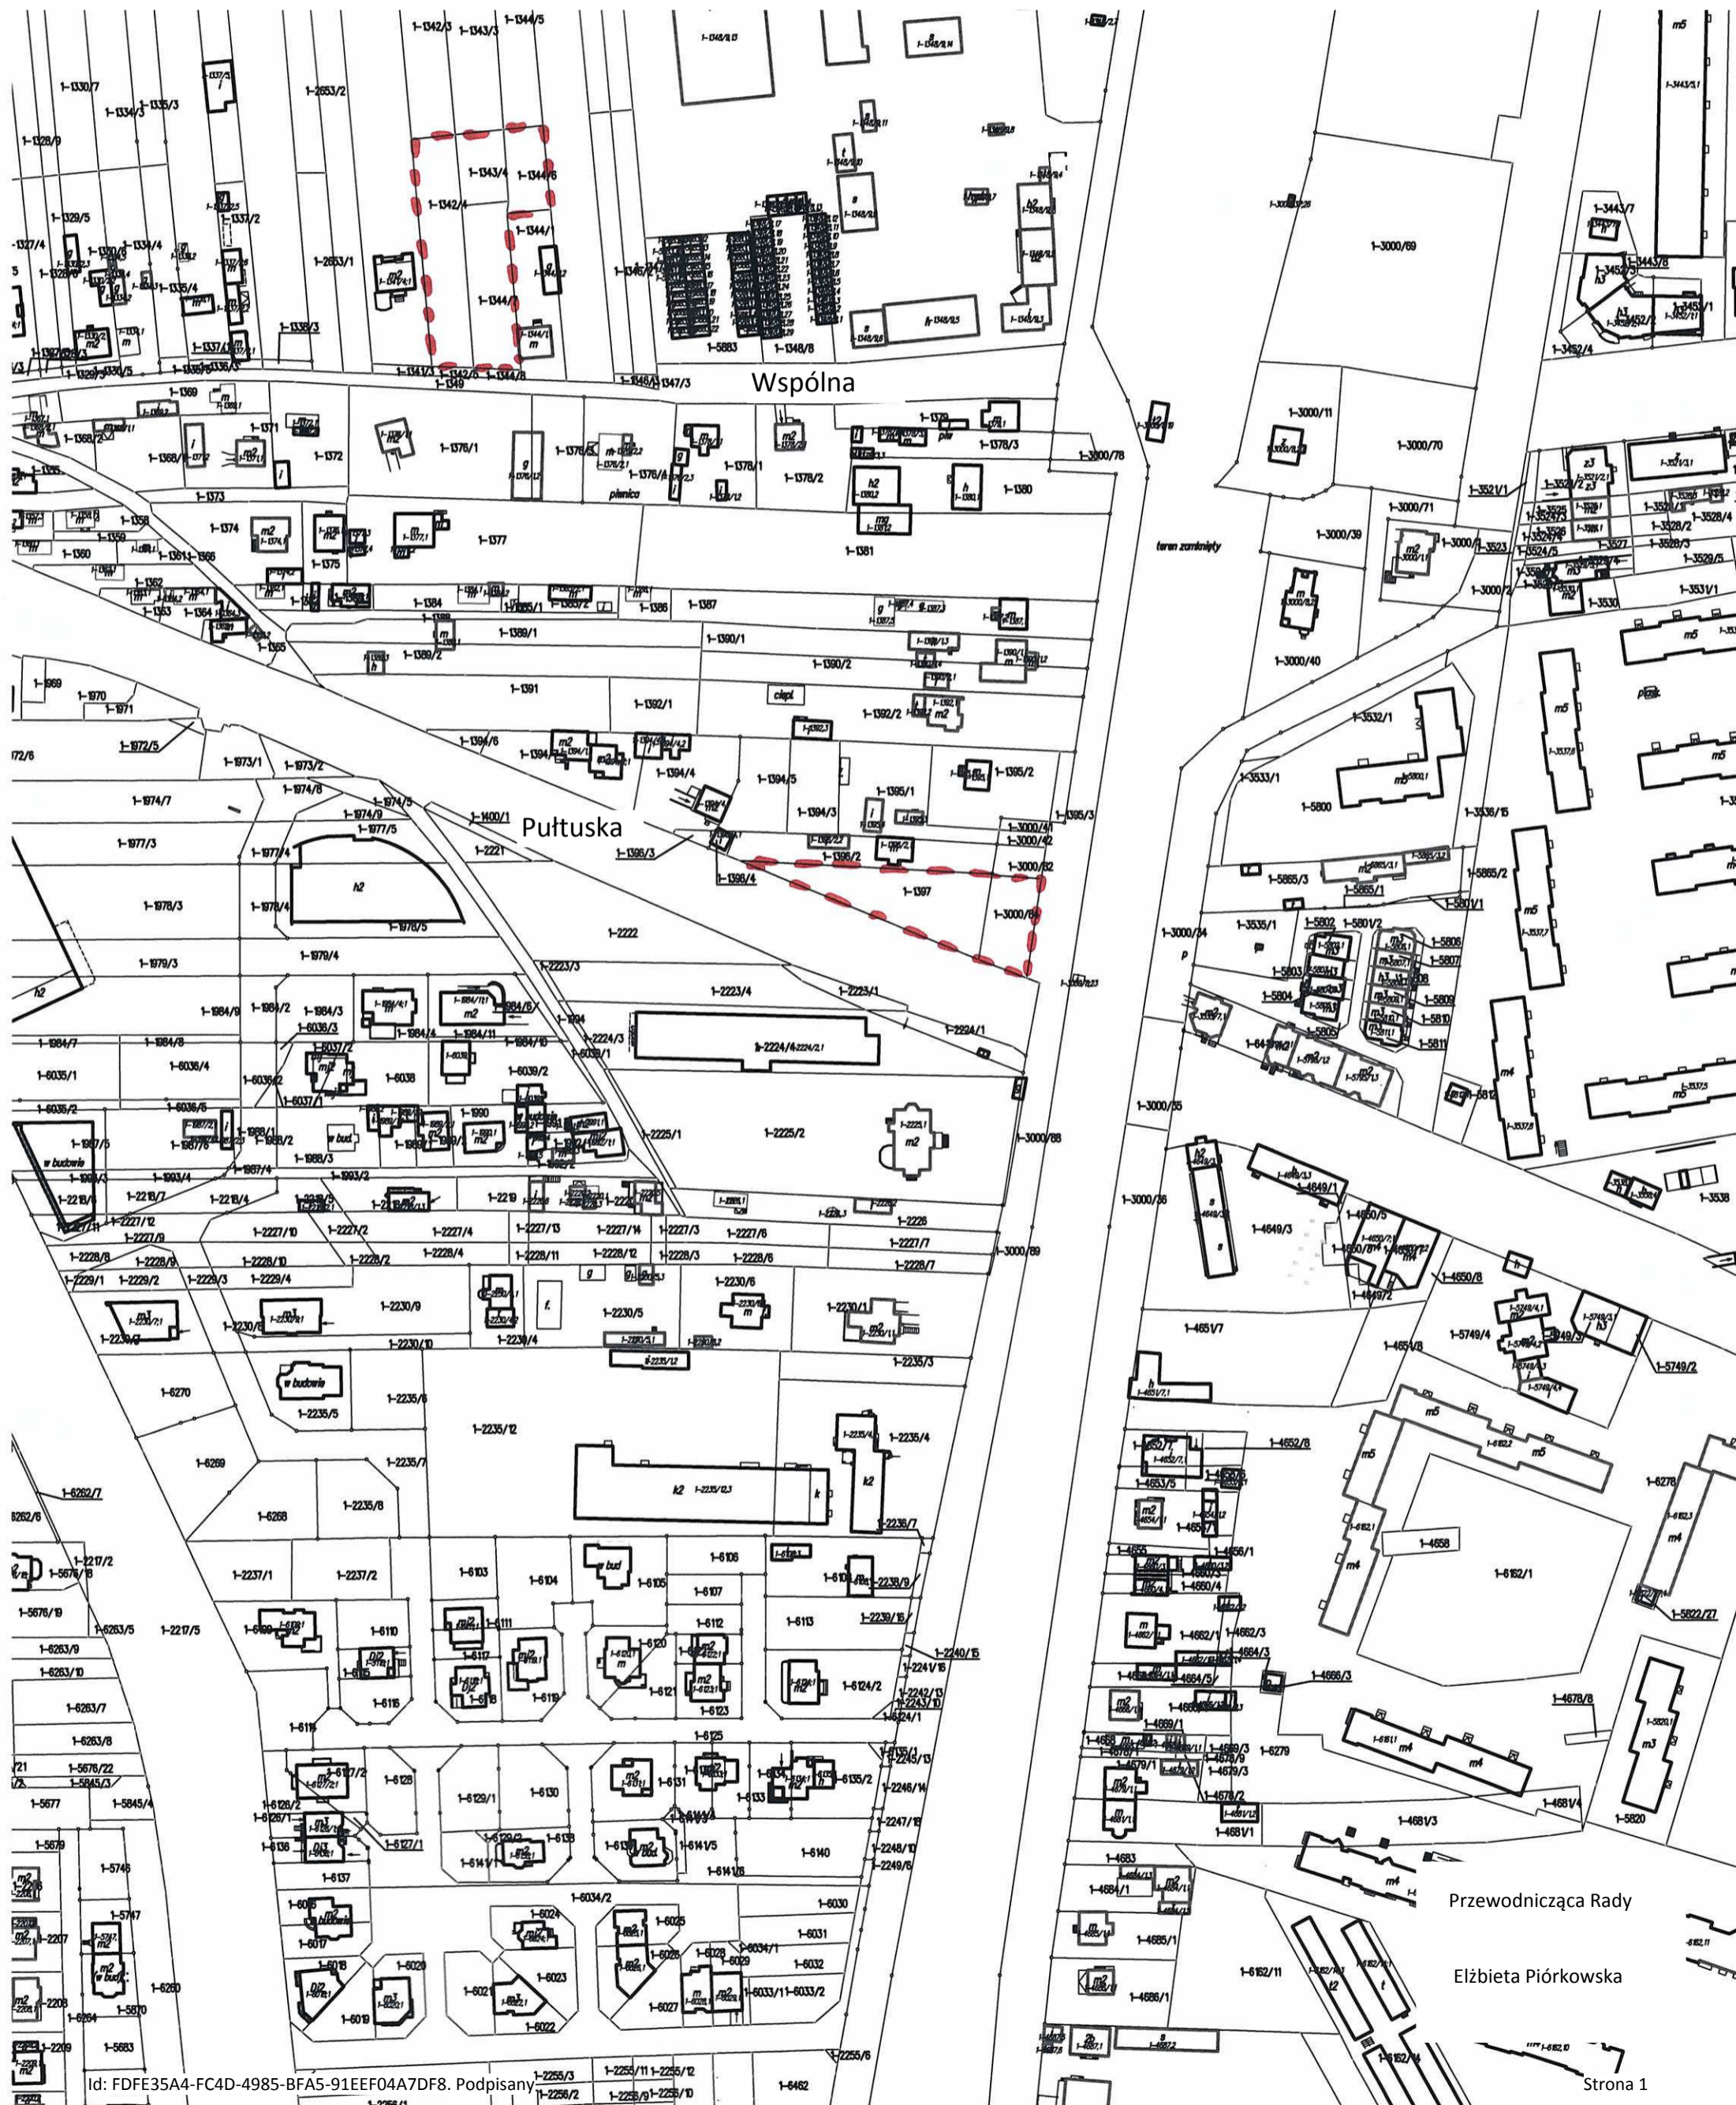

----- - granica terenu objętego planem



----- - granica terenu objętego planem



Przewodnicząca Rady
Elżbieta Piórkowska