

**UCHWAŁA NR LXVI/737/24
RADY MIEJSKIEJ W WYSZKOWIE**

z dnia 15 lutego 2024 r.

**w sprawie etapowania miejscowego planu zagospodarowania przestrzennego miasta Wyszkowa dla
wybranych działek położonych przy ulicach Łącznej i Serwerowej**

Na podstawie art. 7 ust. 1 pkt 1 i art. 18 ust. 2 pkt 5 ustawy z dnia 8 marca 1990 roku o samorządzie gminnym (tekst jednolity Dz. U. z 2023 r., poz. 40 ze zm.) oraz art. 67 ust. 3 pkt 4 ustawy z dnia 7 lipca 2023 r. o zmianie ustawy o planowaniu i zagospodarowaniu przestrzennym oraz niektórych innych ustaw (tekst jednolity Dz. U. z 2023 r. poz. 1688) w zw. z art. 3 ust. 1 ustawy z dnia 27 marca 2003 r. o planowaniu i zagospodarowaniu przestrzennym (tekst jednolity Dz. U. z 2023 r., poz. 977 ze zm.) w związku z uchwałą Nr LVI/627/23 Rady Miejskiej w Wyszkanie z dnia 30 marca 2023r. w sprawie przystąpienia do sporządzenia miejscowego planu zagospodarowania przestrzennego miasta Wyszkowa dla wybranych działek położonych przy ulicach Łącznej i Serwerowej, Rada Miejska w Wyszkanie uchwala, co następuje:

§ 1. 1. Obszar sporządzanego miejscowego planu zagospodarowania przestrzennego miasta Wyszkowa dla wybranych działek położonych przy ulicach Łącznej i Serwerowej, dzieli się na dwa etapy, które będą odrębnie uchwalane i wyznacza się ich następujące granice:

1) dla miejscowego planu zagospodarowania przestrzennego miasta Wyszkowa dla wybranych działek położonych przy ulicach Łącznej i Serwerowej – etap I:

- do obszaru planu należą działki nr 4396/25, 4396/23, 4396/24, 4400/8, 4401/4 położone w Wyszkanie.

2) dla miejscowego planu zagospodarowania przestrzennego miasta Wyszkowa dla wybranych działek położonych przy ulicach Łącznej i Serwerowej – etap II:

- do obszaru planu należą działki nr 1153/57, 1153/42, 1153/44, 1153/43, 1153/27, 1153/28, 1153/29, 1153/17, 1153/10 położone w Wyszkanie.

2. Granice obszaru, o którym mowa w ust. 1 pkt 1, ilustruje załącznik graficzny nr 1 do niniejszej uchwały, zaś granice obszaru, o którym mowa w ust. 1 pkt 2, ilustruje załącznik graficzny nr 2 do niniejszej uchwały.

§ 2. Wykonanie uchwały powierza się Burmistrzowi Wyszkowa.


§ 3. Uchwała wchodzi w życie z dniem podjęcia.

Przewodnicząca Rady

Elżbieta Piórkowska

Załącznik Nr 1 do uchwały Nr LXVI/737/24
Rady Miejskiej w Wyszkowie
z dnia 15 lutego 2024 r.


--- granica terenu objętego planem

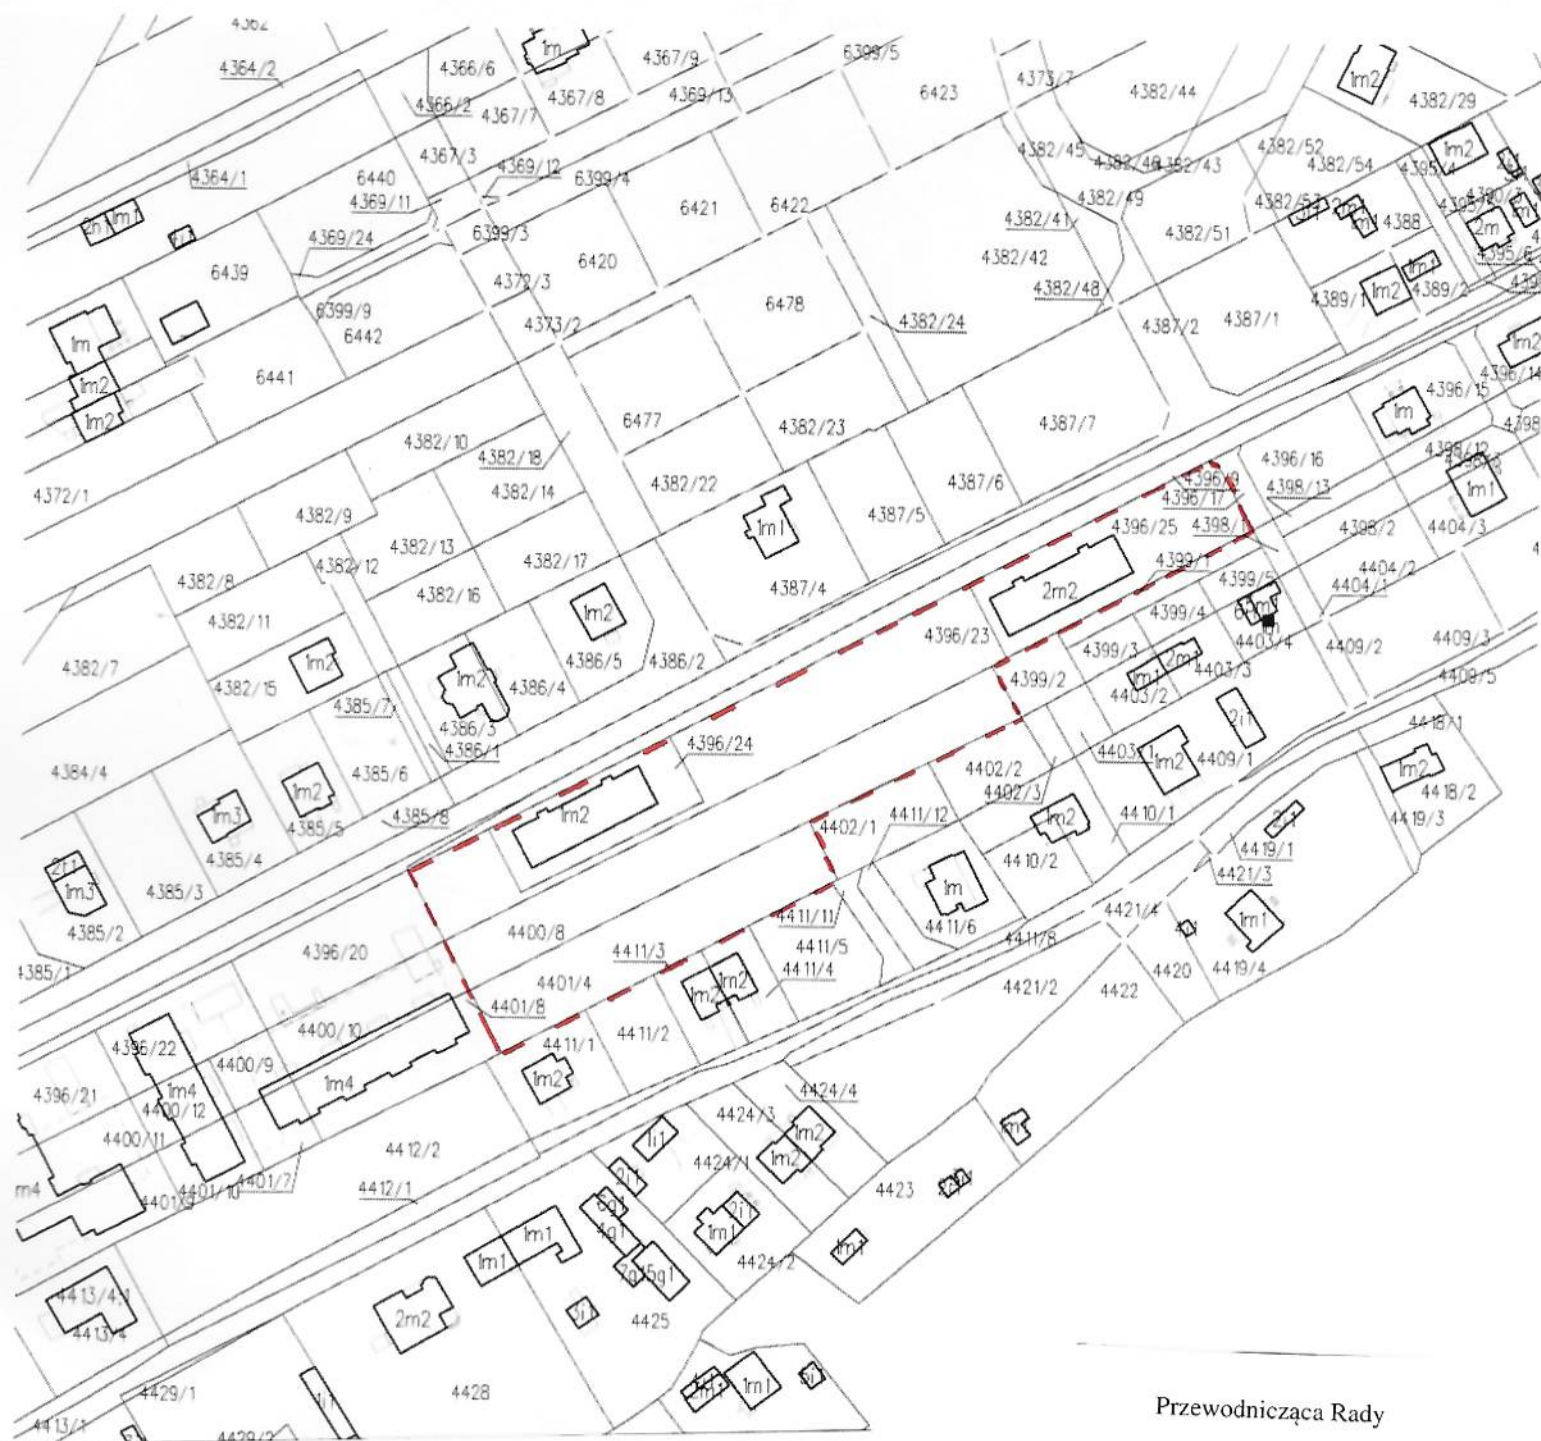

Przewodnicząca Rady

Elżbieta Piórkowska

Załącznik Nr 2 do uchwały Nr LXVI/737/24
Rady Miejskiej w Wyszkowie
z dnia 15 lutego 2024 r.

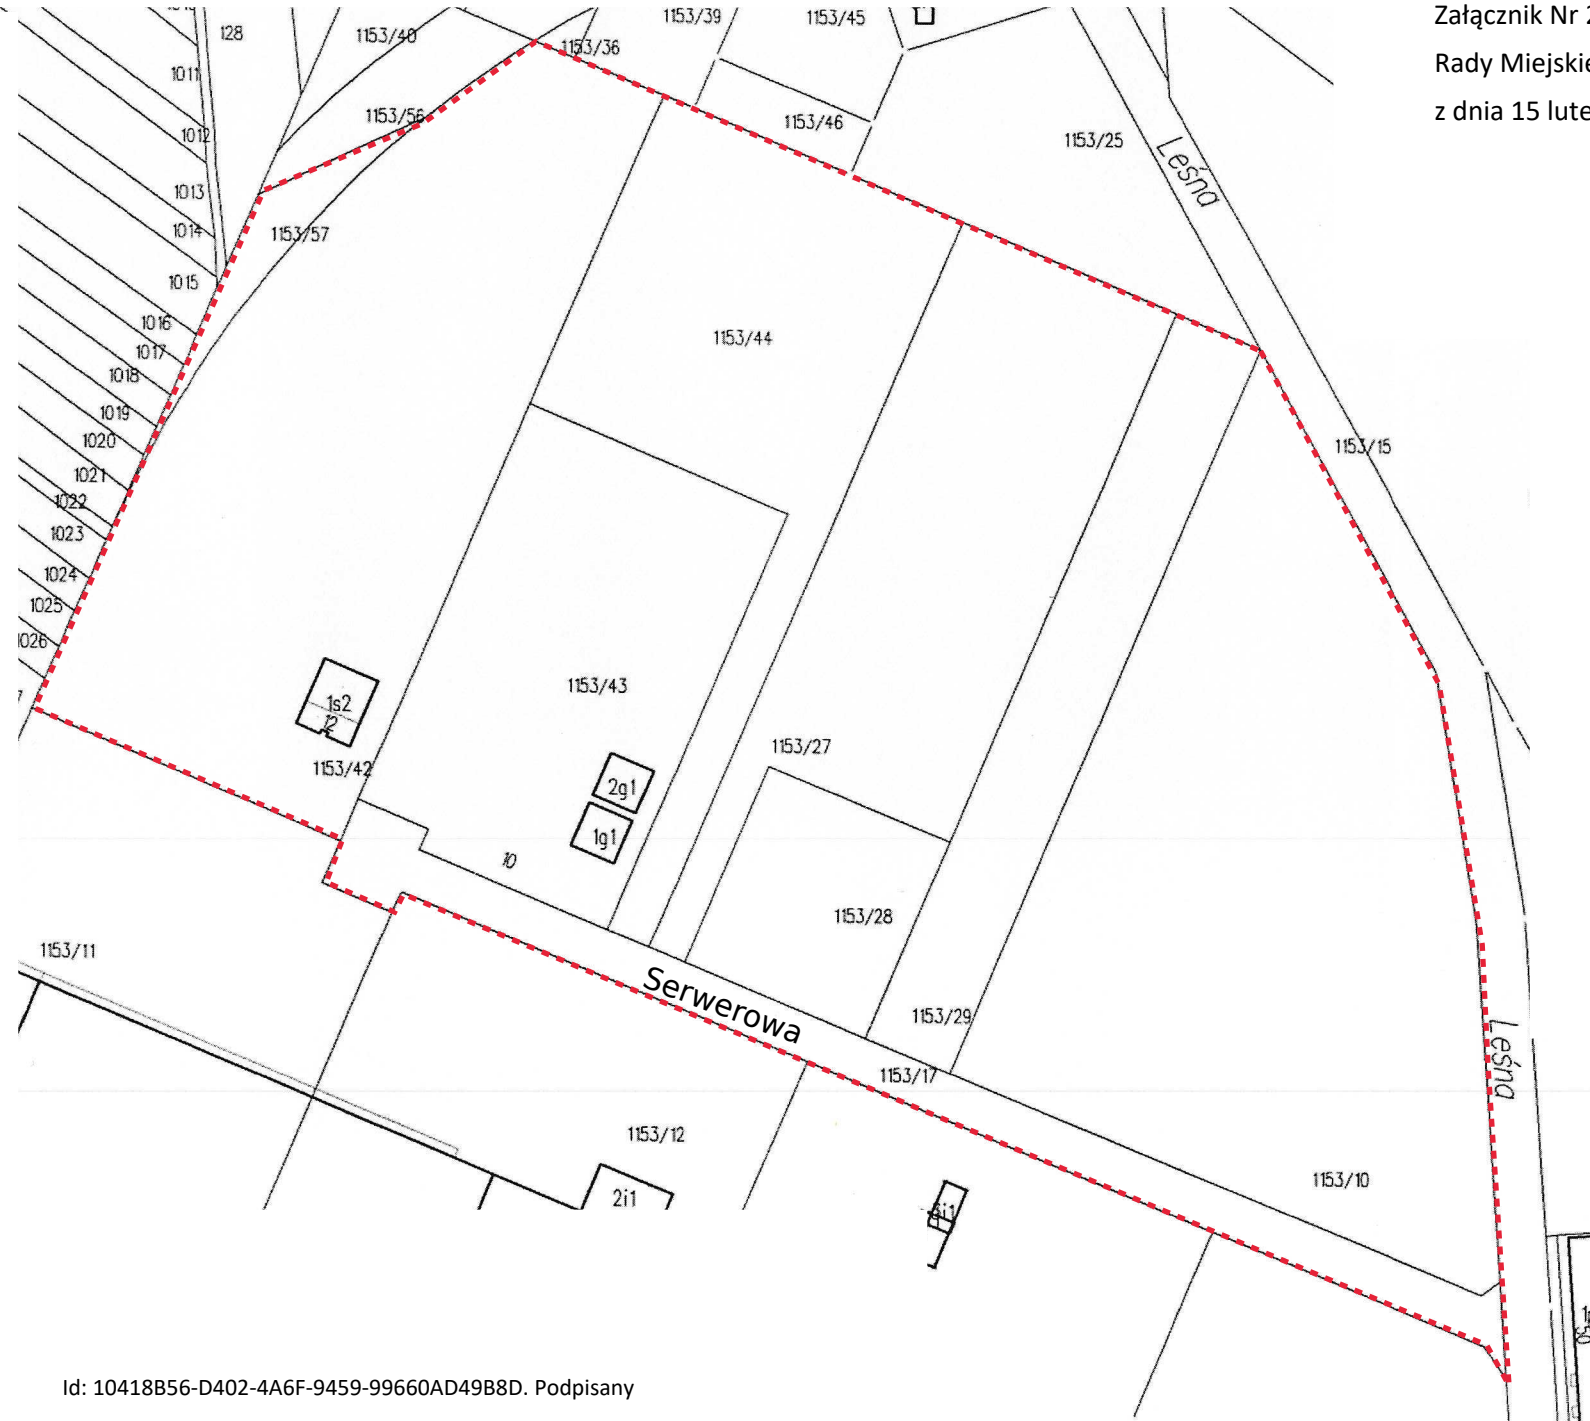

----- granica terenu objętego planem

Przewodnicząca Rady

Elżbieta Piórkowska