

**UCHWAŁA NR LVI/627/23
RADY MIEJSKIEJ W WYSZKOWIE**

z dnia 30 marca 2023 r.

**w sprawie przystąpienia do sporządzenia miejscowego planu zagospodarowania przestrzennego miasta
Wyszkowa dla wybranych działek położonych przy ulicach Łącznej i Serwerowej.**

Na podstawie art. 18 ust. 2 pkt 5 ustawy z dnia 8 marca 1990 r. o samorządzie gminnym (tekst jednolity Dz. U. z 2023 r. poz. 40) oraz art. 14 ustawy z dnia 27 marca 2003 r. o planowaniu i zagospodarowaniu przestrzennym (tekst jednolity Dz. U. z 2022 r., poz. 503 ze zm.), Rada Miejska w Wyszkowie uchwala, co następuje:

§ 1. Przystąpić do sporządzenia miejscowego planu zagospodarowania przestrzennego miasta Wyszkowa dla wybranych działek położonych przy ulicach Łącznej i Serwerowej w granicach oznaczonych na załącznikach graficznych nr 1 i 2 do niniejszej uchwały.

§ 2. Opracowanie i uchwalenie przedmiotowego planu zagospodarowania przestrzennego może następować odrębnie dla poszczególnych fragmentów obszaru objętego planem.

§ 3. Integralną częścią uchwały są załączniki graficzne nr 1 i 2 przedstawiające granice terenów objętych planem.

§ 4. Zakres ustaleń planu obejmować będzie art. 15 ustawy z dnia 27 marca 2003 r. o planowaniu i zagospodarowaniu przestrzennym (tekst jednolity Dz. U. z 2022 r., poz. 503 ze zm).

§ 5. Plan sporządzony będzie w skali 1:1000.


§ 6. Wykonanie uchwały powierza się Burmistrzowi Wyszkowa.

§ 7. Uchwała wchodzi w życie z dniem podjęcia.

Przewodnicząca Rady

Elżbieta Piórkowska

Załącznik Nr 2 do uchwały Nr LVI/627/23
Rady Miejskiej w Wyszkowie
z dnia 30 marca 2023 r.

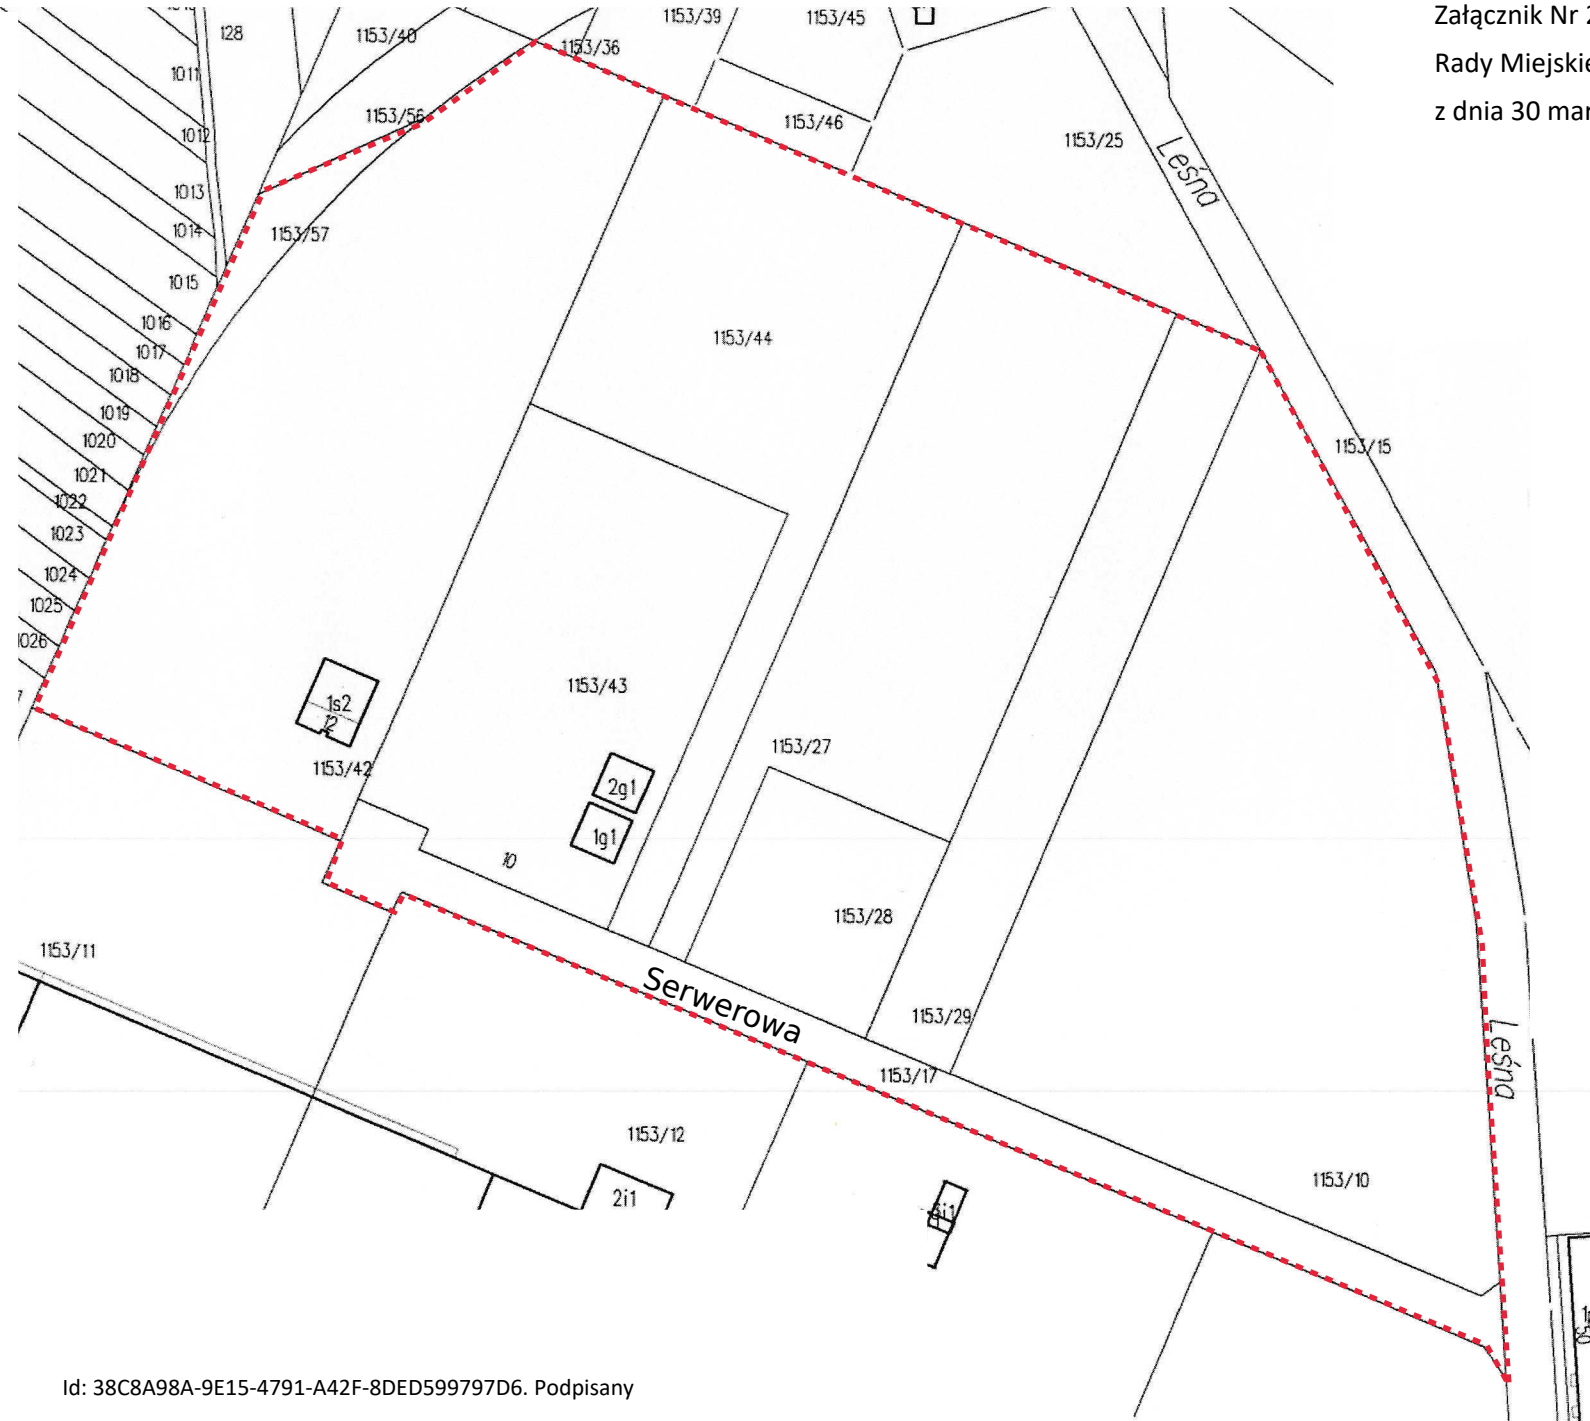

----- granica terenu objętego planem

Przewodnicząca Rady

Elżbieta Piórkowska