

UCHWAŁA NR XVII/130/25
RADY MIEJSKIEJ W WYSZKOWIE

z dnia 29 sierpnia 2025 r.

w sprawie przystąpienia do sporządzenia miejscowego planu zagospodarowania przestrzennego miasta
Wyszkowa „Projekt Stajnia”

Na podstawie art. 18 ust. 2 pkt 5 ustawy z dnia 8 marca 1990 r. o samorządzie gminnym (tekst jednolity Dz. U. z 2025 r. poz. 1153) oraz art. 14 ustawy z dnia 27 marca 2003 r. o planowaniu i zagospodarowaniu przestrzennym (tekst jednolity Dz. U. z 2024 r., poz. 1130 ze zm.), Rada Miejska w Wyszkowie uchwala, co następuje:

§ 1. Przystąpić do sporządzenia miejscowego planu zagospodarowania przestrzennego miasta Wyszkowa „Projekt Stajnia”.

§ 2. Integralną częścią uchwały jest załącznik przedstawiający granice obszaru objętego planem.

§ 3. Zakres ustaleń planu obejmować będzie art. 15 ustawy z dnia 27 marca 2003 r. o planowaniu i zagospodarowaniu przestrzennym (tekst jednolity Dz. U. z 2024 r., poz. 1130 ze zm.).

§ 4. Plan sporządzony będzie w skali 1:1000.


§ 5. Wykonanie uchwały powierza się Burmistrzowi Wyszkowa.

§ 6. Uchwała wchodzi w życie z dniem podjęcia.

Przewodniczący Rady

Adam Szczerba

Załącznik do uchwały Nr XVII/130/25
Rady Miejskiej w Wyszkowie
z dnia 29 sierpnia 2025 r.

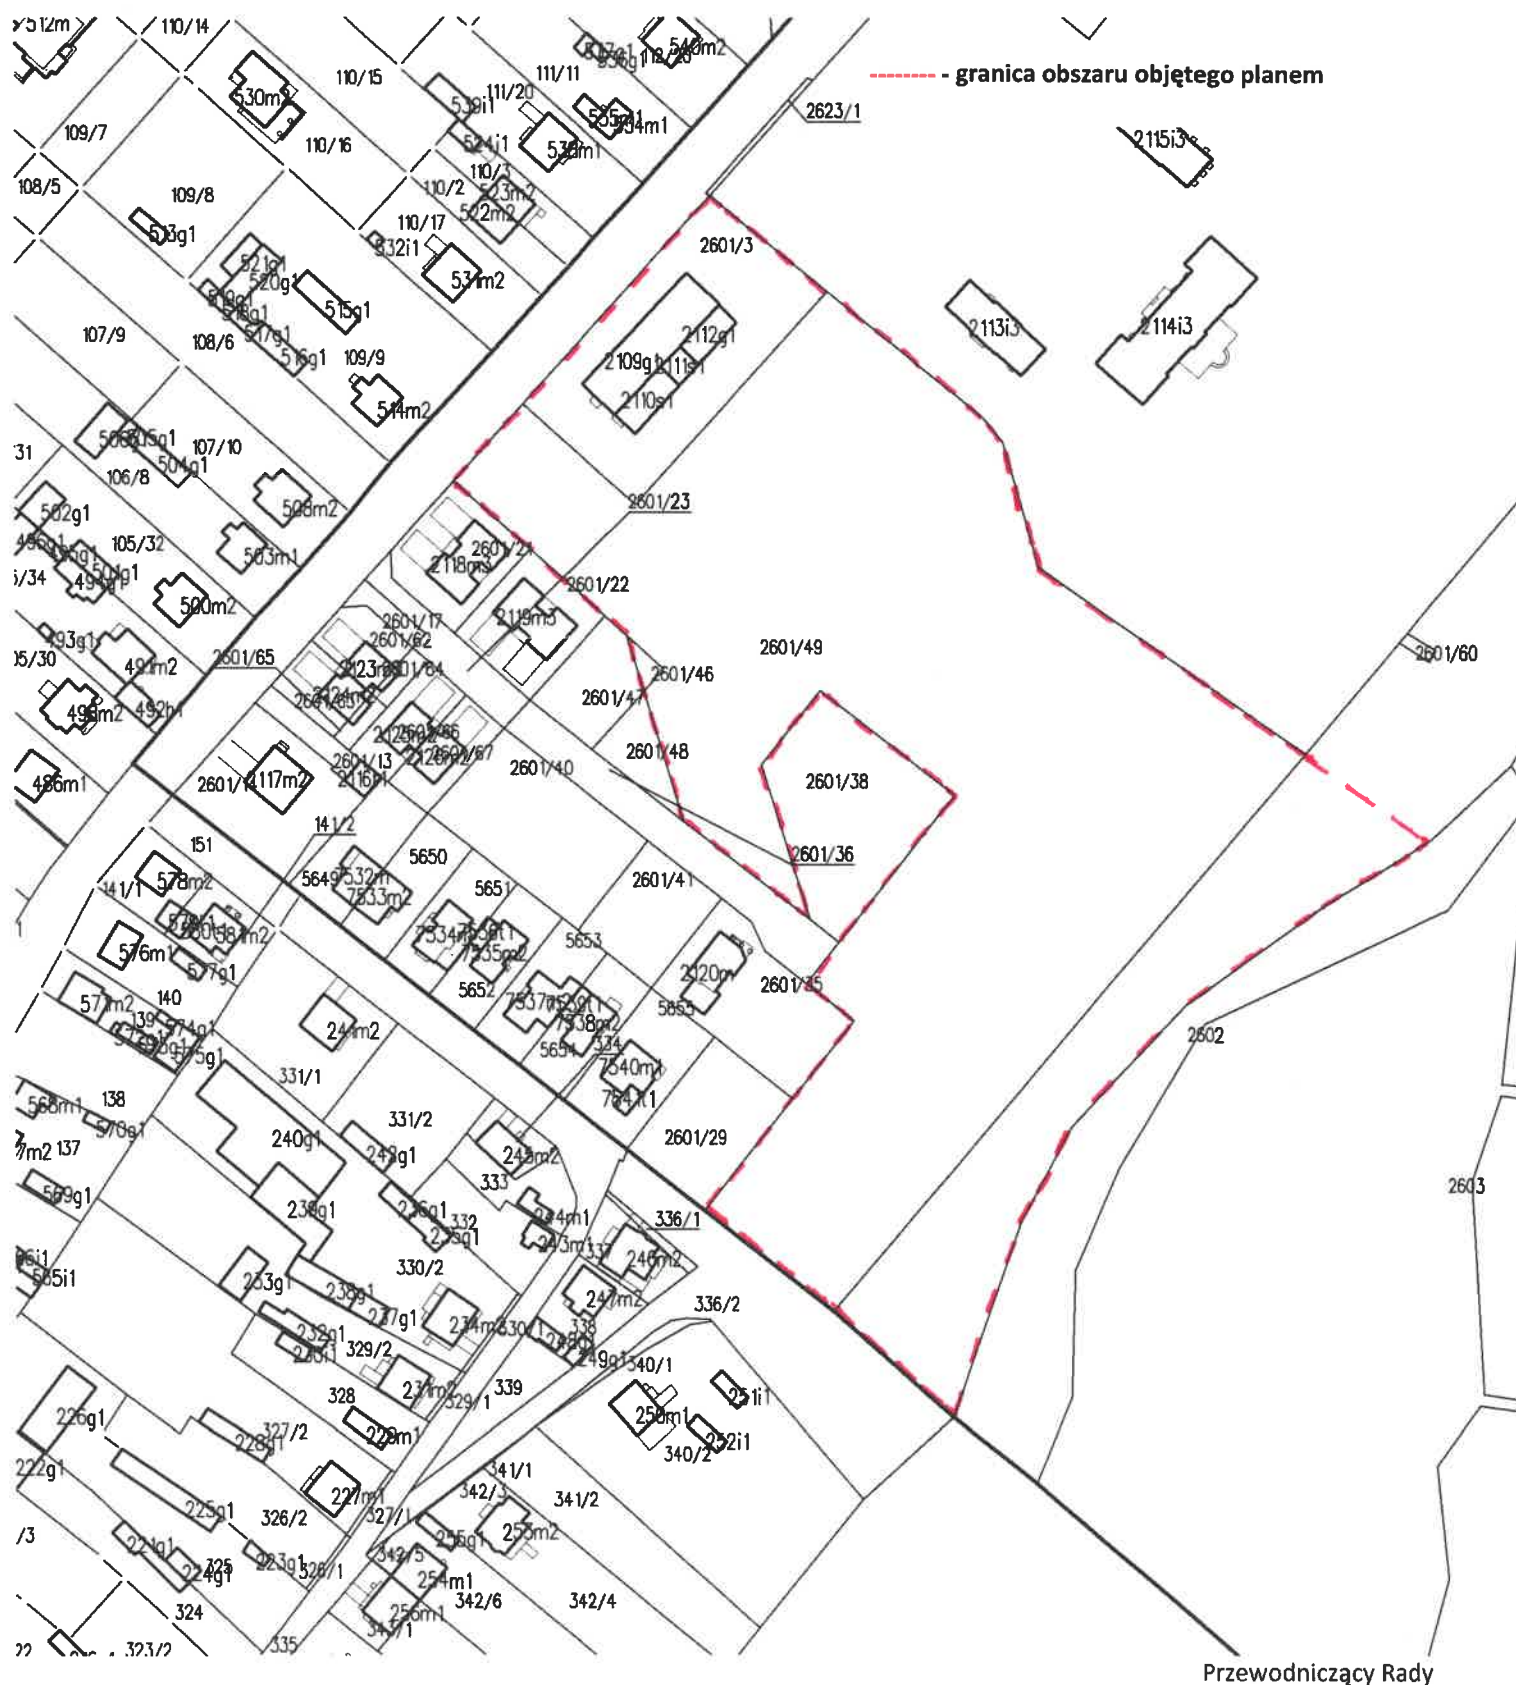

Adam Szczerba