

**UCHWAŁA NR XIX/141/25
RADY MIEJSKIEJ W WYSZKOWIE**

z dnia 25 września 2025 r.

**w sprawie przystąpienia do sporządzenia miejscowego planu zagospodarowania przestrzennego gminy
Wyszków dla części terenów położonych w Tulewie Górnym, Rybnie oraz Rybieniu Starym**

Na podstawie art. 18 ust. 2 pkt 5 ustawy z dnia 8 marca 1990 r. o samorządzie gminnym (tekst jednolity Dz. U. z 2025 r., poz. 1153) oraz art. 14 ustawy z dnia 27 marca 2003 r. o planowaniu i zagospodarowaniu przestrzennym (tekst jednolity Dz. U. z 2024 r., poz. 1130 ze zm.), Rada Miejska w Wyszkowie uchwala, co następuje:

§ 1. Przystąpić do sporządzenia miejscowego planu zagospodarowania przestrzennego gminy Wyszków dla części terenów położonych w Tulewie Górnym, Rybnie oraz Rybieniu Starym.

§ 2. Integralną częścią uchwały są załączniki graficzne nr od 1 do 2 przedstawiające granice terenów objętych planem.

§ 3. Zakres ustaleń planu obejmować będzie art. 15 ustawy z dnia 27 marca 2003 r. o planowaniu i zagospodarowaniu przestrzennym (tekst jednolity Dz. U. z 2024 r., poz. 1130 ze zm.).


§ 4. Plan sporządzony będzie w skali 1:1000.

§ 5. Wykonanie uchwały powierza się Burmistrzowi Wyszkowa.

§ 6. Uchwała wchodzi w życie z dniem podjęcia.

Przewodniczący Rady

Adam Szczerba

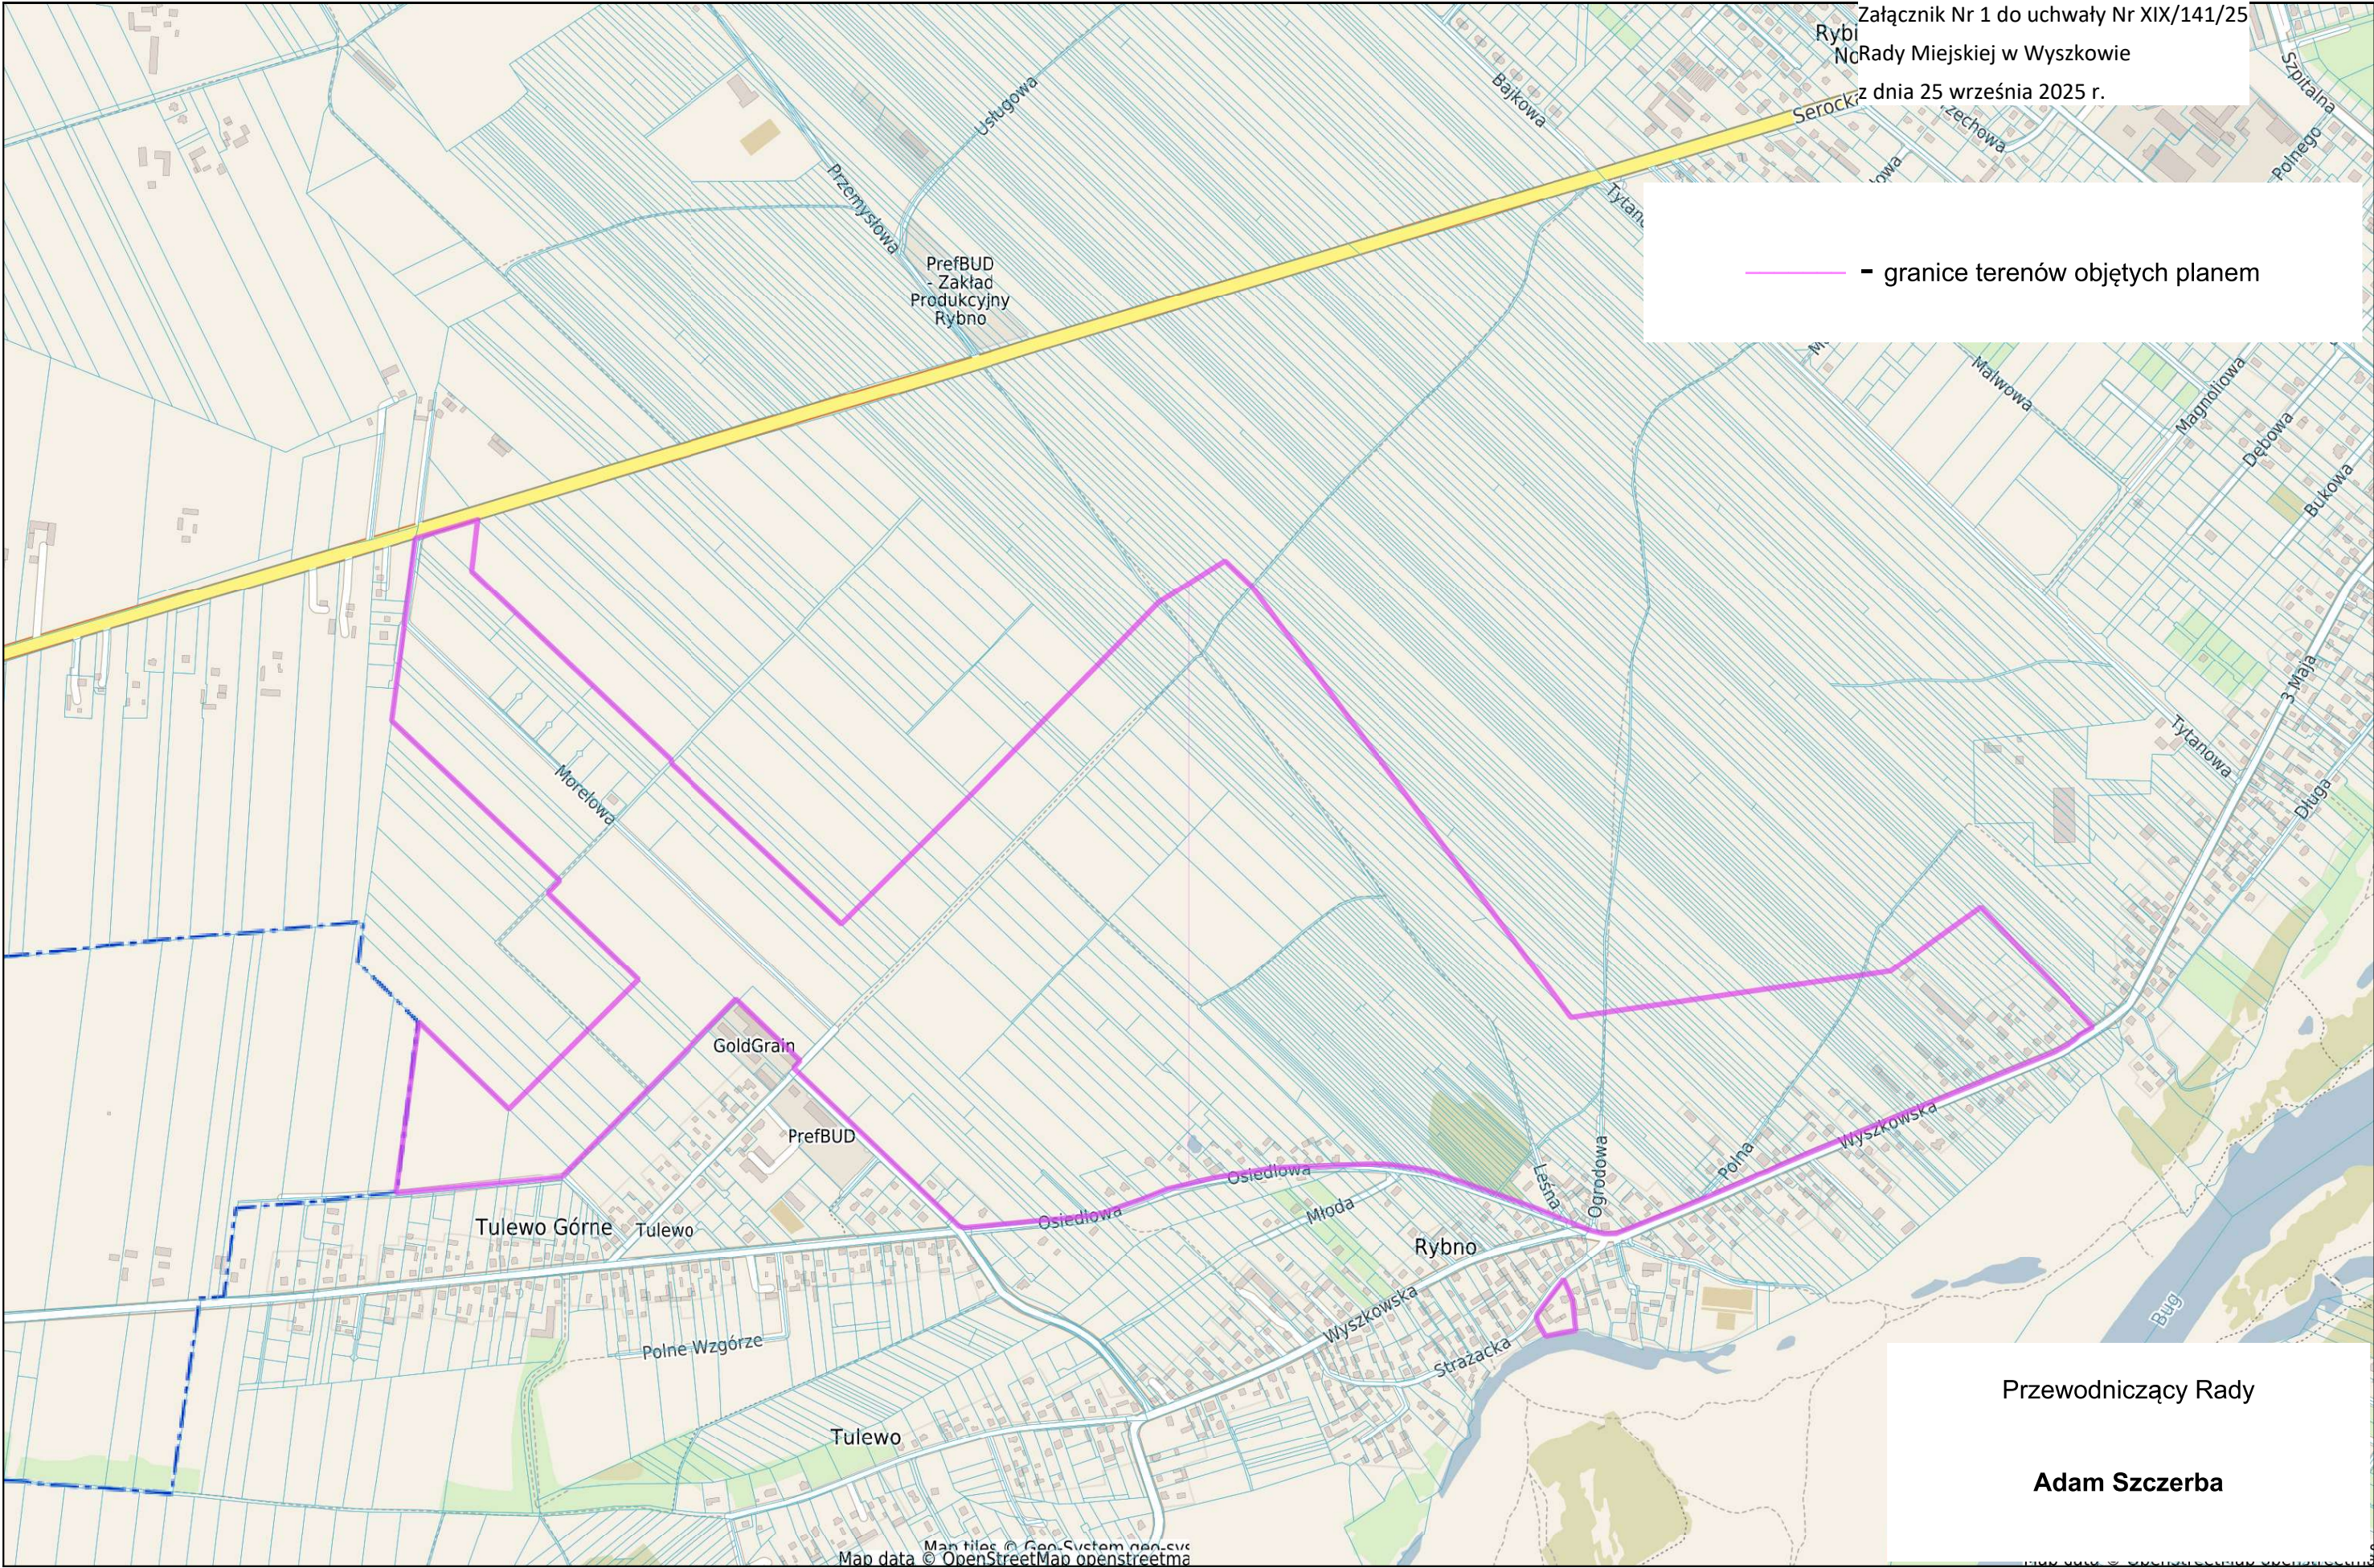

Załącznik Nr 2 do uchwały Nr XIX/141/25,
Rady Miejskiej w Wyszowie
z dnia 25 września 2025 r.

— - granice terenów objętych planem

Przewodniczący Rady
Adam Szczerba