

**UCHWAŁA NR XIX/142/25**  
**RADY MIEJSKIEJ W WYSZKOWIE**

z dnia 25 września 2025 r.

**w sprawie przystąpienia do sporządzenia miejscowego planu zagospodarowania przestrzennego gminy**  
**Wyszków dla części terenów położonych w miejscowości Lucynów Duży**

Na podstawie art. 18 ust. 2 pkt 5 ustawy z dnia 8 marca 1990 r. o samorządzie gminnym (tekst jednolity Dz. U. z 2025 r., poz. 1153) oraz art. 14 ustawy z dnia 27 marca 2003 r. o planowaniu i zagospodarowaniu przestrzennym (tekst jednolity Dz. U. z 2024 r., poz. 1130 ze zm.), Rada Miejska w Wyszkowie uchwala, co następuje:

**§ 1.** Przystąpić do sporządzenia miejscowego planu zagospodarowania przestrzennego gminy Wyszków dla części terenów położonych w miejscowości Lucynów Duży.

**§ 2.** Integralną częścią uchwały jest załącznik przedstawiający granice terenów objętych planem.

**§ 3.** Zakres ustaleń planu obejmować będzie art. 15 ustawy z dnia 27 marca 2003 r. o planowaniu i zagospodarowaniu przestrzennym (tekst jednolity Dz. U. z 2024 r., poz. 1130 ze zm.).


**§ 4.** Plan sporządzony będzie w skali 1:1000.

**§ 5.** Wykonanie uchwały powierza się Burmistrzowi Wyszkowa.

**§ 6.** Uchwała wchodzi w życie z dniem podjęcia.

Przewodniczący Rady

**Adam Szczerba**

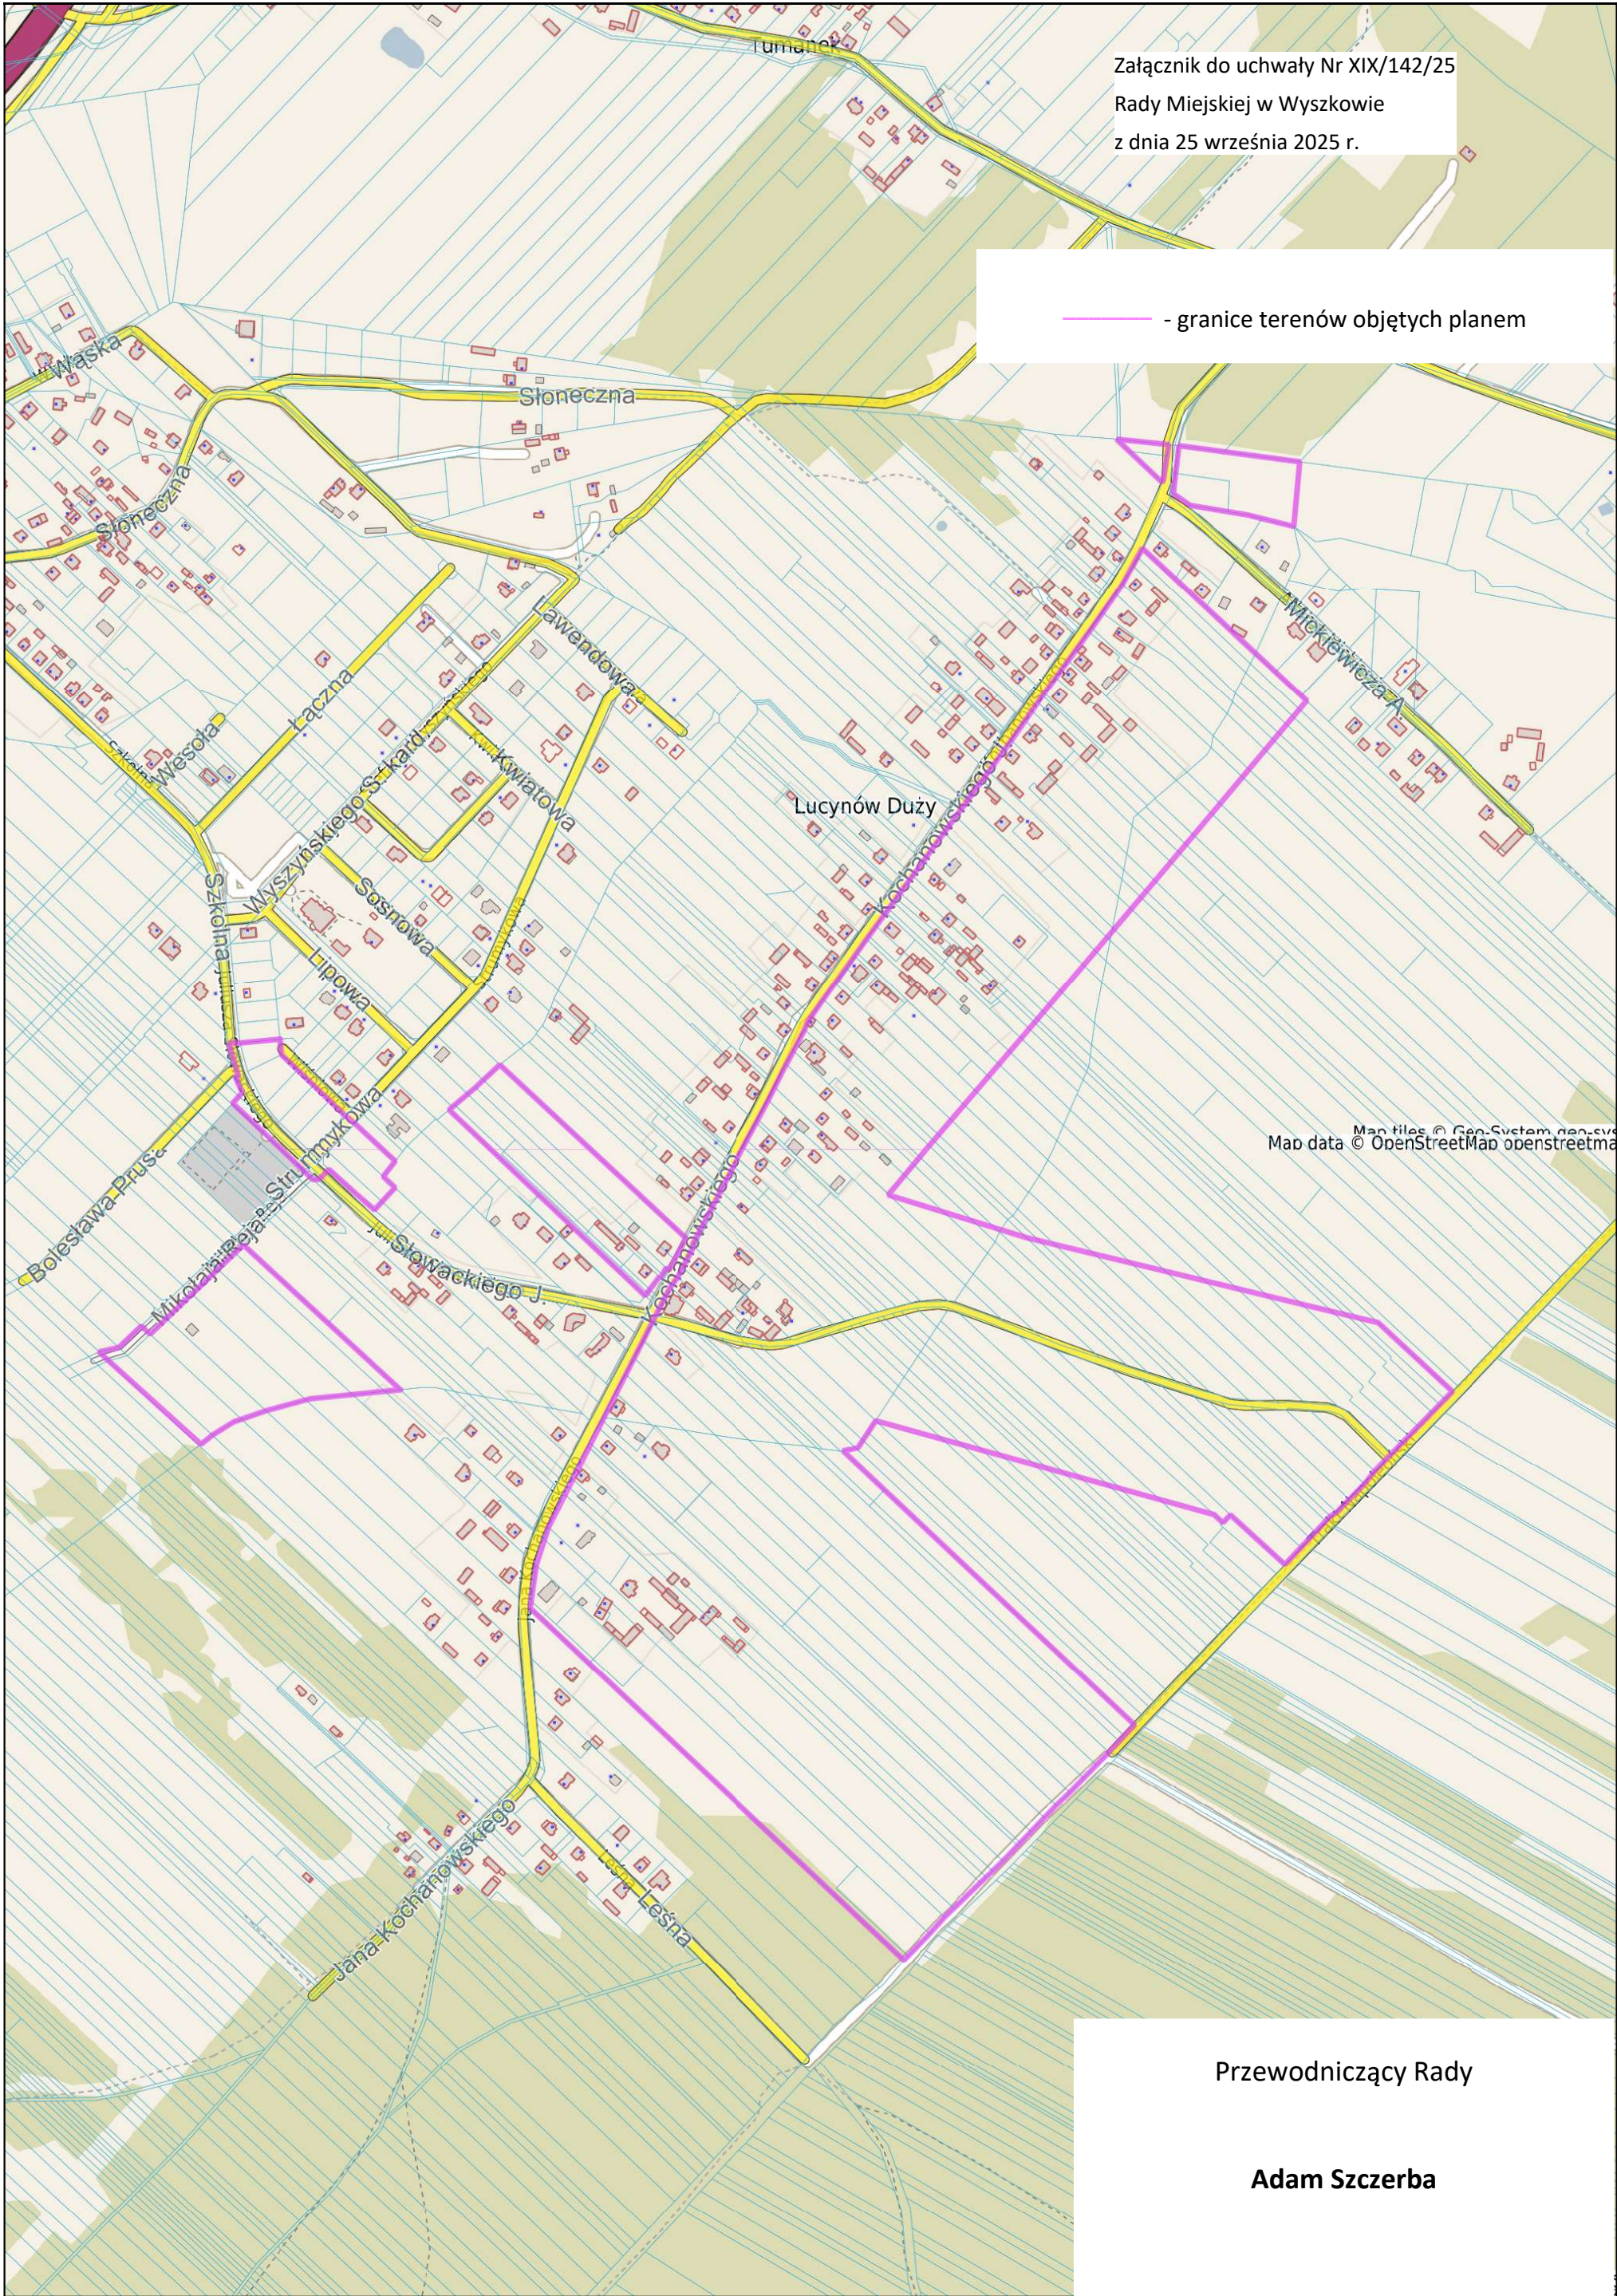

Załącznik do uchwały Nr XIX/142/25  
Rady Miejskiej w Wyszowie  
z dnia 25 września 2025 r.

Przewodniczący Rady

Adam Szczerba